


# ΕΦΗΜΕΡΙΣ ΤΗΣ ΚΥΒΕΡΝΗΣΕΩΣ
## ΤΗΣ ΕΛΛΗΝΙΚΗΣ ΔΗΜΟΚΡΑΤΙΑΣ

ΑΘΗΝΑ 3 ΜΑΪΟΥ 1983 | ΤΕΥΧΟΣ ΤΕΤΑΡΤΟ | ΑΡΙΘΜΟΣ ΦΥΛΛΟΥ 141


ΠΕΡΙΕΧΟΜΕΝΑ

ΠΟΛΕΟΔΟΜΙΑ

ΑΠΟΦΑΣΕΙΣ



## ΠΟΛΕΟΔΟΜΙΑ

### ΑΠΟΦΑΣΕΙΣ

Αριθ. 4293 (1)

Τροποποίηση ρυμοτομικού σχεδίου Κοινότητας Παναιτωλίου, στο Ν. Αιτωλ/νίας.

Ο ΝΟΜΑΡΧΗΣ ΑΙΤΩΛ/ΝΙΑΣ

Έχοντας υπόψη :

1. Τις διατάξεις του 3200/55 «περί Διοικητικής αποκεντρώσεως».
2. Τις διατάξεις του από 20.6.55 Β.Δ/τος «περί εξαιρέσεως από της κατά την παρ. 1 του άρθρου 1 του Ν. 3200/1955 αρμοδιότητος του Υπουργείου Δημοσίων Έργων».
3. Τις διατάξεις του 863/70 Β.Δ/τος «περί διαρθρώσεως του Υπουργείου Συγκοινωνιών και Δημ. Έργων, όπως τούτο τροποποιήθηκε διά του αρ. 572/67 Β.Δ.».
4. Τις διατάξεις του 532/70 Ν.Δ/τος «περί διοικητικής αποκεντρώσεως».
5. Τις διατάξεις του 712/70 Β.Δ/τος όπως τροποποιήθηκε και συμπληρώθηκε με τα 677/71 και 198/72 Β.Δ/τα.
6. Την Λ7/16/11/7.10.70 κοινή απόφαση των Υπουργών «περί οργανώσεως των περιφερειακών Υπηρεσιών του ΥΠ.Δ.Ε.
7. Την Λ9/1-8/3/9.8.71 κοινή εγκύκλιο των Πρωθυπουργού, Αντιπροέδρου και Υπουργού των Εσωτερικών «περί οργανώσεως των Νομαρχιών».
8. Τις διατάξεις α) Του από 17.7.1923 Ν.Δ. περί σχεδίων Πόλεων β) του Α.Ν. 314/68 περί αρμοδιότητος επί θεμάτων εγκρίσεως επεκτάσεως κ.λ.π. σχεδίων πόλεων, γ) του Ν.Δ. 1018/21.10.71 (ΦΕΚ 220 Α') και δ) του Ν.Δ. 8/73 περί Γ.Ο.Κ.
9. Την σύμφωνη γνωμοδότηση του Ν.Σ., Δ.Ε. που διατυπώθηκε στο υπ' αριθμ. 22/81 (θέμα 2ον) πρακτικό αυτού, αποφασίζουμε :

Εγκρίνουμε την τροποποίηση του ρυμοτομικού σχεδίου της Κοινότητας Παναιτωλίου, όπως προτείνεται από την Κοινότητα και φαίνεται στο από 6.10.80 τοπογραφικό διάγραμμα του Μηχ/κού Λ. Διαμαντή.

Η απόφασή μας αυτή νά δημοσιευθεί στην Εφημερίδα της Κυβερνήσεως.

Ι.Π. Μεσολογγίου, 17 Σεπτεμβρίου 1982

Ο Νομάρχης

ΒΑΓΓΕΛΗΣ ΓΙΑΝΝΑΚΟΥΛΙΑΣ

## ΤΟΠΟΓΡΑΦΙΚΟΝ ΔΙΑΓΡΑΜΜΑ

ΕΜΦΑΙΝΟΝ ΤΗΝ ΑΙΤΟΥΜΕΝΗΝ ΤΡΟΠΟΠΟΙΗΣΙΝ ΠΡΟΣ ΚΑΤΑΡΓΗΣΙΝ ΤΗΣ ΟΔΟΥ ΜΕΤΑΞΥ ΤΩΝ ΟΙΚ. ΤΕΤΡΑΓΩΝΩΝ 101-102 ΤΟΥ ΣΧΕΔΙΟΥ ΠΟΛΕΩΣ ΠΑΝΑΙΤΩΛΙΟΥ

ΕΝ ΠΑΝΑΙΤΩΛΙΩ

ΚΛΙΜΑΞ 1:200

ΟΤ 101-102

ΤΟΜΕΥΣ Α'

ΟΡΟΙ ΔΟΜΗΣΕΩΣ

| | ΤΟΜ. Α | | ΤΟΜΕΥΣ Β | |
|---|---|---|---|---|
| ΠΡΟΣΩΠΟΝ | 10 | 8 | 15 | 8 |
| ΒΑΘΟΣ | 15 | 10 | 25 | 14 |
| ΕΜΒΑΔΟΝ | 200 | 100 | 400 | 200 |
| ΚΑΛΥΨΙΣ | Ν.Δ. 8/73 | | | |
| ΣΥΣΤΗΜΑ | ΣΥΝΕΧΕΣ | | ΠΑΝΤ. ΣΥΣΤΗΜ. | |

ΑΠΟΣΠΑΣΜΑ ΕΚ ΤΟΥ ΕΓΚΕΚΡΙΜΕΝΟΥ ΣΧΕΔΙΟΥ ΠΣΣ

ΚΛΙΜΑΞ 1:1000

ΠΕΡΙΜΕΤΡΙΚΗ ΟΔΟΣ ΣΧΕΔΙΟΥ

101 102 100 96 91

ΚΥΒΕΡΝΗΣΙΣ

ΙΔΙΟΚΤΗΣΙΑ ΝΙΚΟΛΑΟΥ ΚΑΡΑΣΑΛΗ

ΑΦΘΑ

Α

Τὸ παρὸν τοπογραφικὸν εἶναι ἀκριβὲς ἀπόσπασμα ἐκ τοῦ ἐγκεκριμένου σχεδίου πόλεως—

Παναιτώλιο τῇ 29—6—1981

ΘΕΩΡΗΘΗ

Ἀγρίνιο 10-9-81

Χ.Ο.Π.

ΑΡΙΘ. ΠΡΑΞΕΩΣ 22/81 (θέμα 2ο)

ΣΥΝΟΔΕΥΕΙ ΤΗΝ ΥΠ' ΑΡΙΘ. ΧΟΠ 4293/1982 ΑΠΟΦΑΣΙΝ ΤΟΥ ΝΟΜΑΡΧΟΥ ΑΙΤΩΛ/ΝΙΑΣ

ΥΠΟΜΝΗΜΑ

| ΑΡΙΘΜΟΣ ΤΕΜΑΧΙΟΥ | ΥΠΟ ΣΤΟΙΧΕΙΑ | ΙΔΙΟΚΤΗΤΗΣ | ΔΙΕΥΘΥΝΣΙΣ |
|---|---|---|---|
| I | 1-2-3-4-5-6-7-8-1 | ΝΙΚΟΛΑΟΣ ΣΑΡΑΚΑΗΣ | ΠΑΝΑΙΤΣΑΙΟ |
| II | 5-6-7-8-9-10-11-12-5 | ΑΦΟΙ ΠΑΝΤ. Κ' ΝΙΚ. ΣΑΡΑΚΑΗ | -»- |
| III | 11-12-13-14-15-16-17-11 | ΔΗΜΗΤΡΙΟΣ ΠΑΠΑΪΩΑΝΝΟΥ | -»- |
| IV | 15-16-17-18-19-20-15 | ΓΕΩΡΓΙΟΣ ΤΣΑΦΕΝΙΑΣ | -»- |
| V | 18-19-20-21-22-23-18 | ΚΙΜΩΝ ΠΑΝΑΓΙΩΤΟΠΟΥΛΟΣ | -»- |
| VI | 21-22-23-24-25-21 | ΑΦΟΙ ΠΑΝΤ. Κ' ΝΙΚ. ΣΑΡΑΚΑΗ | -»- |

ΠΛ. 10,00 Μ

ΙΔΙΟΚΤΗΣΙΑ ΚΙΜΩΝΟΣ ΠΑΝΑΓΙΩΤΟΠΟΥΛΟΥ

ΙΔΙΟΚΤΗΣΙΑ ΑΦΩΝ ΝΙΚΗΦ. Κ' ΠΑΝΤ. ΣΑΡΑΚΑΗ

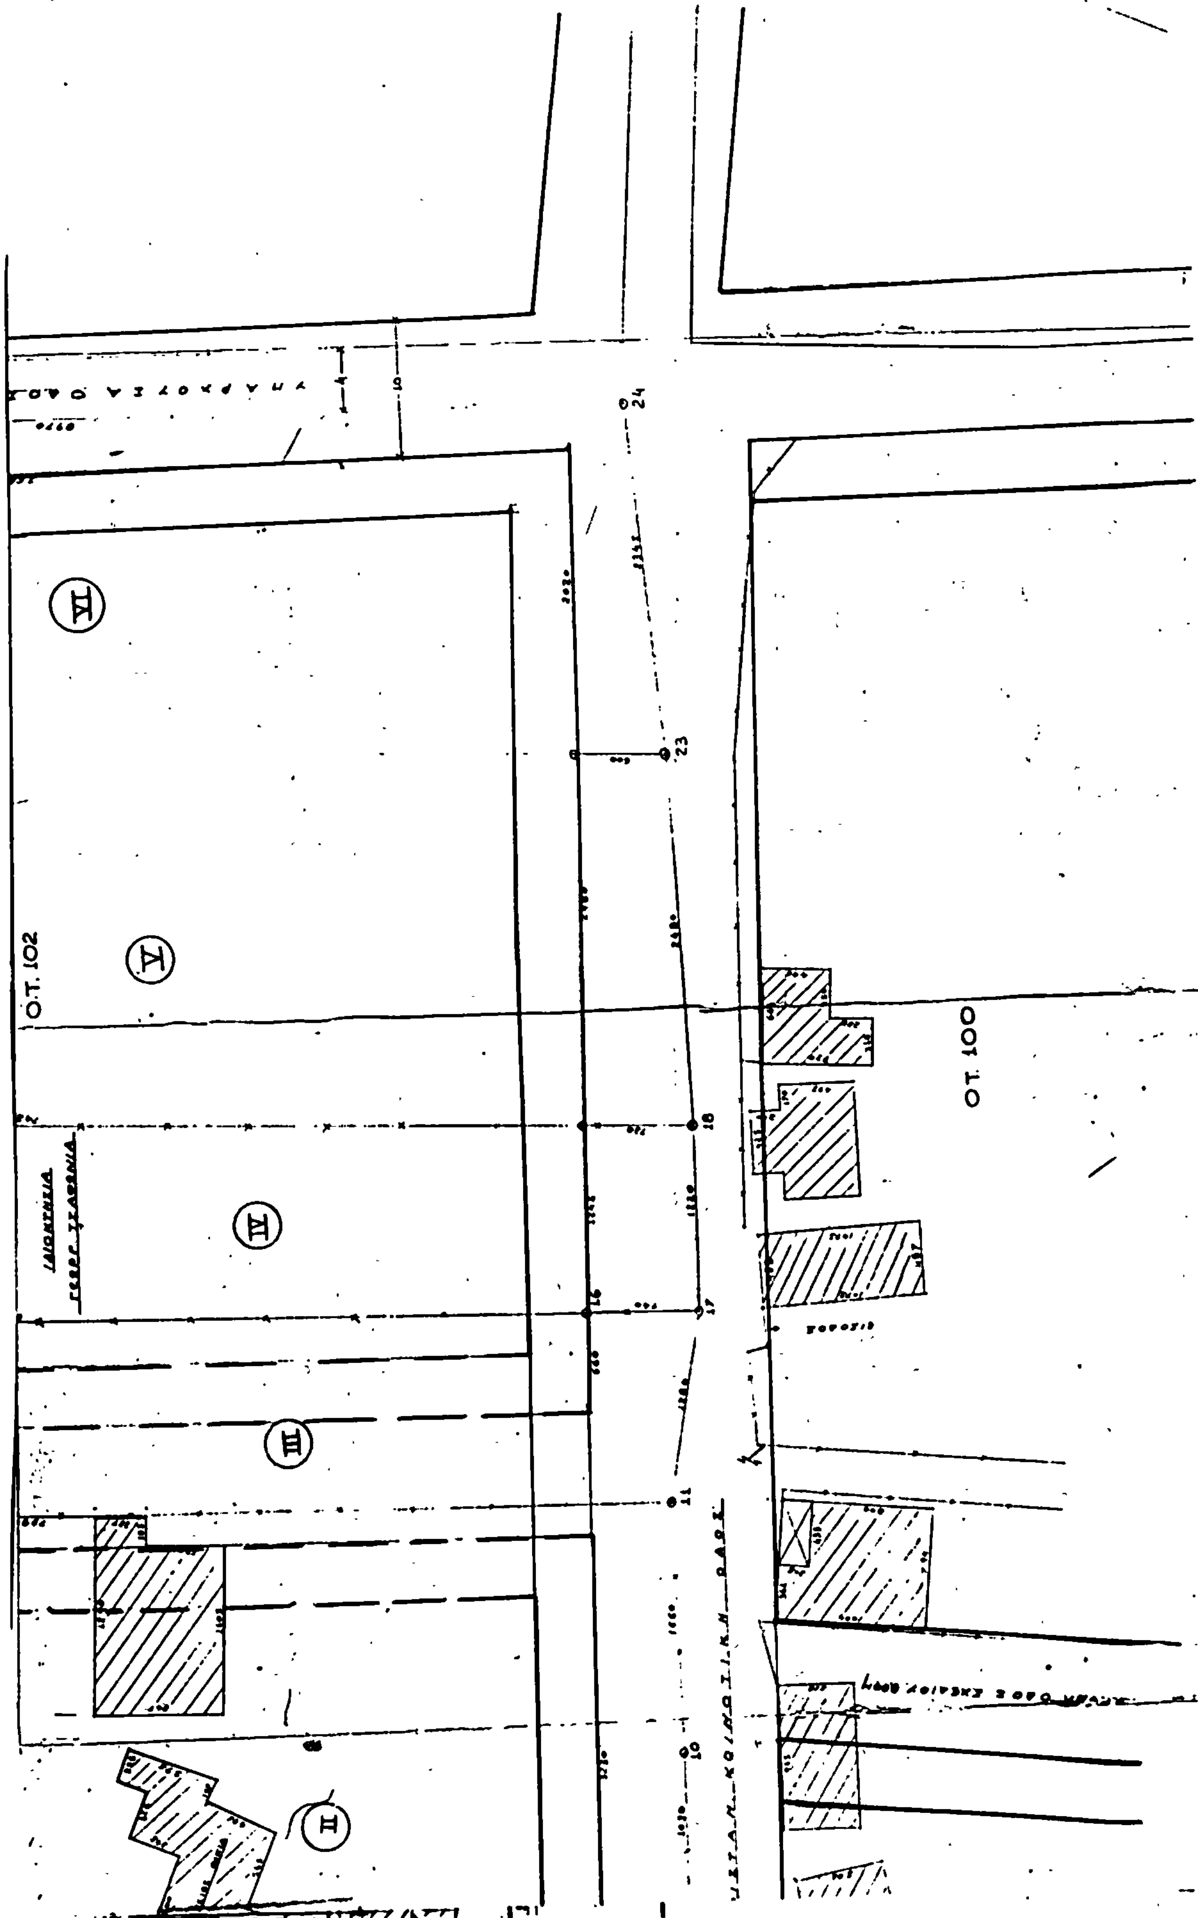
ΙΔΙΟΚΤΗΣΙΑ ΝΙΚΗΦ. Κ' ΠΑΝΤΕΛΗ ΣΑΡΑΚΑΗ

ΠΑΝΑΙΤΣΑΙΟΥ — Ν. ΑΒΡΑΝΗΣ

Ο.Τ. 96

Ο.Τ. 91

ΑΓΡΙΝΙΟΝ 6-10-1980


Ο.Τ. 102
Ο.Τ. 100
VI
V
IV
III
II
24
23
18
17
16
11
10

**Αριθ. 3264** (2)

Αναγνώριση οδού στο Αγρίνιο Ο.Τ. 128 ως προϋφισταμένης του έτους 1923 (υπόθεση Βασιλικής και Χριστίνας Γιοβάνου, στο Ν. Αιτωλ/νίας.

Ο ΝΟΜΑΡΧΗΣ ΑΙΤΩΛ/ΝΙΑΣ

Έχοντας υπόψη :

1. Τις διατάξεις του Ν. 3200/55 «περί Διοικητικής αποκεντρώσεως».

2. Τις διατάξεις του από 20.6.55 Β.Δ/τος «περί εξαιρέσεως από της κατά την παρ. 1 του άρθρου 1 του Ν. 3200/55 αρμοδιότητος του Υπουργείου Δημοσίων Έργων».

3. Τις διατάξεις του 863/70 Β.Δ/τος «περί διαρθρώσεως του Υπουργείου Συγκοινωνιών και Δημ. Έργων, όπως τούτο τροποποιήθηκε διά του αρ. 572/67 Β.Δ.».

4. Τις διατάξεις του 532/70 Ν.Δ/τος «περί διοικητικής αποκεντρώσεως».

5. Τις διατάξεις του 712/70 Β.Δ/τος όπως τροποποιήθηκε και συμπληρώθηκε με τα 677/71 και 198/72 Β.Δ/τα.

6. Την Λ7/16/11/7-10-70 κοινή απόφαση των Υπουργών «περί οργανώσεως των περιφ/κών Υπηρεσιών του ΥΠ.Δ.Ε.».

7. Την Λ9/1-8/3/9.8.71 κοινή εγκύκλιο των Πρωθυπουργού, Αντιπροέδρου και Υπουργού των Εσωτερικών «περί οργανώσεως των Νομαρχιών».

8. Την από 5.3.82 αίτηση της Βασιλικής και Χριστίνας Γιοβάνου.

9. Το τοπ. διάγραμμα που συνέταξε ο ιδιώτης Μηχ. Πάνος Λιόκαυτος και δίχνει την υπό αναγνώριση οδό που βρίσκεται στό Ο.Τ. 128 του σχεδίου Πόλεως Αγρινίου.

10. Τα υπ' αριθ. 9495/1908 και 24187/1920 συμβόλαια του Συμ/φου Αγρινίου τότε Δ.Γ. Χαλκιώτου.

11. Την υπ' αριθ. Ε20014/16.6.77 εγκ. 34 ΥΠ.Δ.Ε. σχετικά με τις οδούς προ του έτους 1923.

12. Την σύμφωνη γνωμοδότηση του Συμβουλίου Υπ. Χ.Ο.Π. που διατυπώθηκε στο υπ' αριθ. 1/1982 (θέμα 10ον) πρακτικό αυτού.

13. Την υπ' αριθ. 24712/1248/21.6.82 κοινή απόφαση των Υπουργών Προεδρίας Κυβερνήσεως και Χ.Ο.Π.

14. Την υπ' αριθ. 17931/9.9.82 απόφαση του Νομάρχη περί αναθέσεως ασκήσεως μέρους αρμοδιοτήτων Νομάρχη υπό την ένδειξη «Με εντολή Νομάρχη» αποφασίζουμε :

Αναγνωρίζουμε σαν προϋπάρχουσα του έτους 1923 την δίοδο που βρίσκεται στο Ο.Τ. 128 του σχεδίου Πόλεως Αγρινίου, όπως ακριβώς φαίνεται στο από Μάρτιο 1982 τοπ. διάγρ. συνταχθέν υπό του Ιδιώτου Μηχ. Πάνου Λιόκαυτου που συνοδεύει την απόφαση αυτή. Η απόφασή μας αυτή να δημοσιευθή στην Εφημερ. της Κυβερνήσεως.

Ι.Π. Μεσολογγίου, 4 Οκτωβρίου 1982

Με Εντολή Νομάρχη

Η Προϊσταμένη Πολ. και Π.Ε.

ΑΓΑΘΗ ΑΝΑΓΝΩΣΤΟΠΟΥΛΟΥ



Αριθ. οἰκ. 6696 (3)

'Εγκριση διόδου που προϋπάρχει του έτους 1923 μέσα στο σχέδιο πόλεως Γαστούνης, στο Ν. Ηλείας.

Ο ΝΟΜΑΡΧΗΣ ΗΛΕΙΑΣ

'Εχοντας υπόψη :

1. Την αρ. Λ7/16/11/7.10.70 κοινή απόφαση των Υπουργών Προεδρίας Κυβερνήσεως, Εσωτερικών και Δημ. 'Εργων «περί οργανώσεως περιφερειακών Υπηρεσιών Υπουργείου Δημοσίων 'Εργων».

2. Τις διατάξεις του άρθρου 1 παρ. 1 και 2 του άρθρου 532/70 Ν.Δ/τος «περί συμπληρώσεως των διατάξεων περί διοικητικής αποκεντρώσεως».

3. Την αρ. Α 22505/28.8.75 απόφαση του Νομάρχη «περί μεταβιβάσεως αρμοδιοτήτων».

4. Την σύμφωνη γνώμη του Συμβουλίου ΧΟΠ της Νομαρχίας Ηλείας όπως διατυπώθηκε στο αρ. 1/82 πρακτικό του.

5. Τον Ν. 3200/1955 «περί διοικητικής αποκεντρώσεως», αποφασίζει :

Την έγκριση της διόδου ως προϋφισταμένης του έτους 1923 μέσα στο σχέδιο πόλεως Γαστούνης, όπως φαίνεται με τα στοιχεία ΑΒΓΔΑ σε σχετικό τοπογραφικό που υπογράφει με ημερομηνία Σεπτέμβριος 81 η αρχιτέκτων μηχανικός Αικατ. Τσαχωνιάτη και αρχίζει από δημοτική οδό του σχεδίου πόλεως διέρχεται από τις ιδιοκτησίες Ελ. Καπνίση, Αλεξίου Φανού, Νικολάου Φανού, Ανδρέα Κωνσταντάτου, Θεοδώρου Μπούκουρα, Χαρ. Διαμαντοπούλου, Παν. Κωνσταντάτου, Πανδώρα Σταματελάτου και καταλήγει σε οδό του εγκεκριμένου σχεδίου πόλεως, και το οποίο τοπογραφικό διάγραμμα αποτελεί παράρτημα της παρούσης αποφάσεως.

Επίσης κρίνεται διατηρητέα η παραπάνω δίοδος βάσει των σχετικών πολεοδομικών διατάξεων.

Πύργος, 29 Σεπτεμβρίου 1982

Ο Νομάρχης
ΗΡΑΚΛΗΣ ΠΑΠΑΔΟΠΟΥΛΟΣ

